


平成24年度


施設の配置図	縮尺	1/600					学校名	神田小学校	調査番号	(都道府県)	(市町村)	(学 校)	整理番号	218
		0	5	10	5	20				06	367	0382		

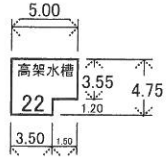

塔屋平面図

普通教室の総面積	
普通教室	
5室 × 42m ²	= 210m ²
合計	210m ²

特別教室の総面積	
理 科 室	65m ²
音 楽 室	64m ²
図画工作室	65m ²
家庭 科 室	79m ²
コンピュータ室	70m ²
特別活動室	28m ²
教育相談室	23m ²
多 目 的 室	32m ²
学 習 室	42m ²
音楽準備室	21m ²
図画工作準備室	16m ²
理科準備室	15m ²
合計	520m ²

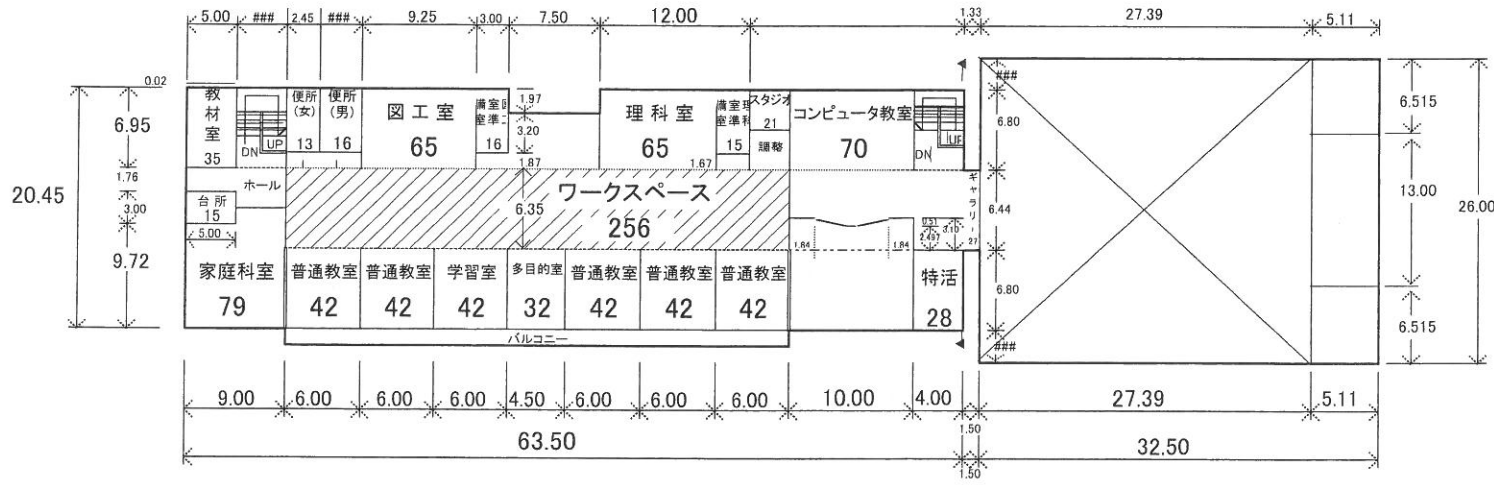

3階平面図

1290.57