


平成24年度

施設の配置図	縮尺 1/600					学校名	
	0	5	10	5	20		m
	m						

調査番号	(都道府県)			(市町村)			(学校)			整理番号
	0	6	3	6	7	0	3	8	2	
	神田小学校									

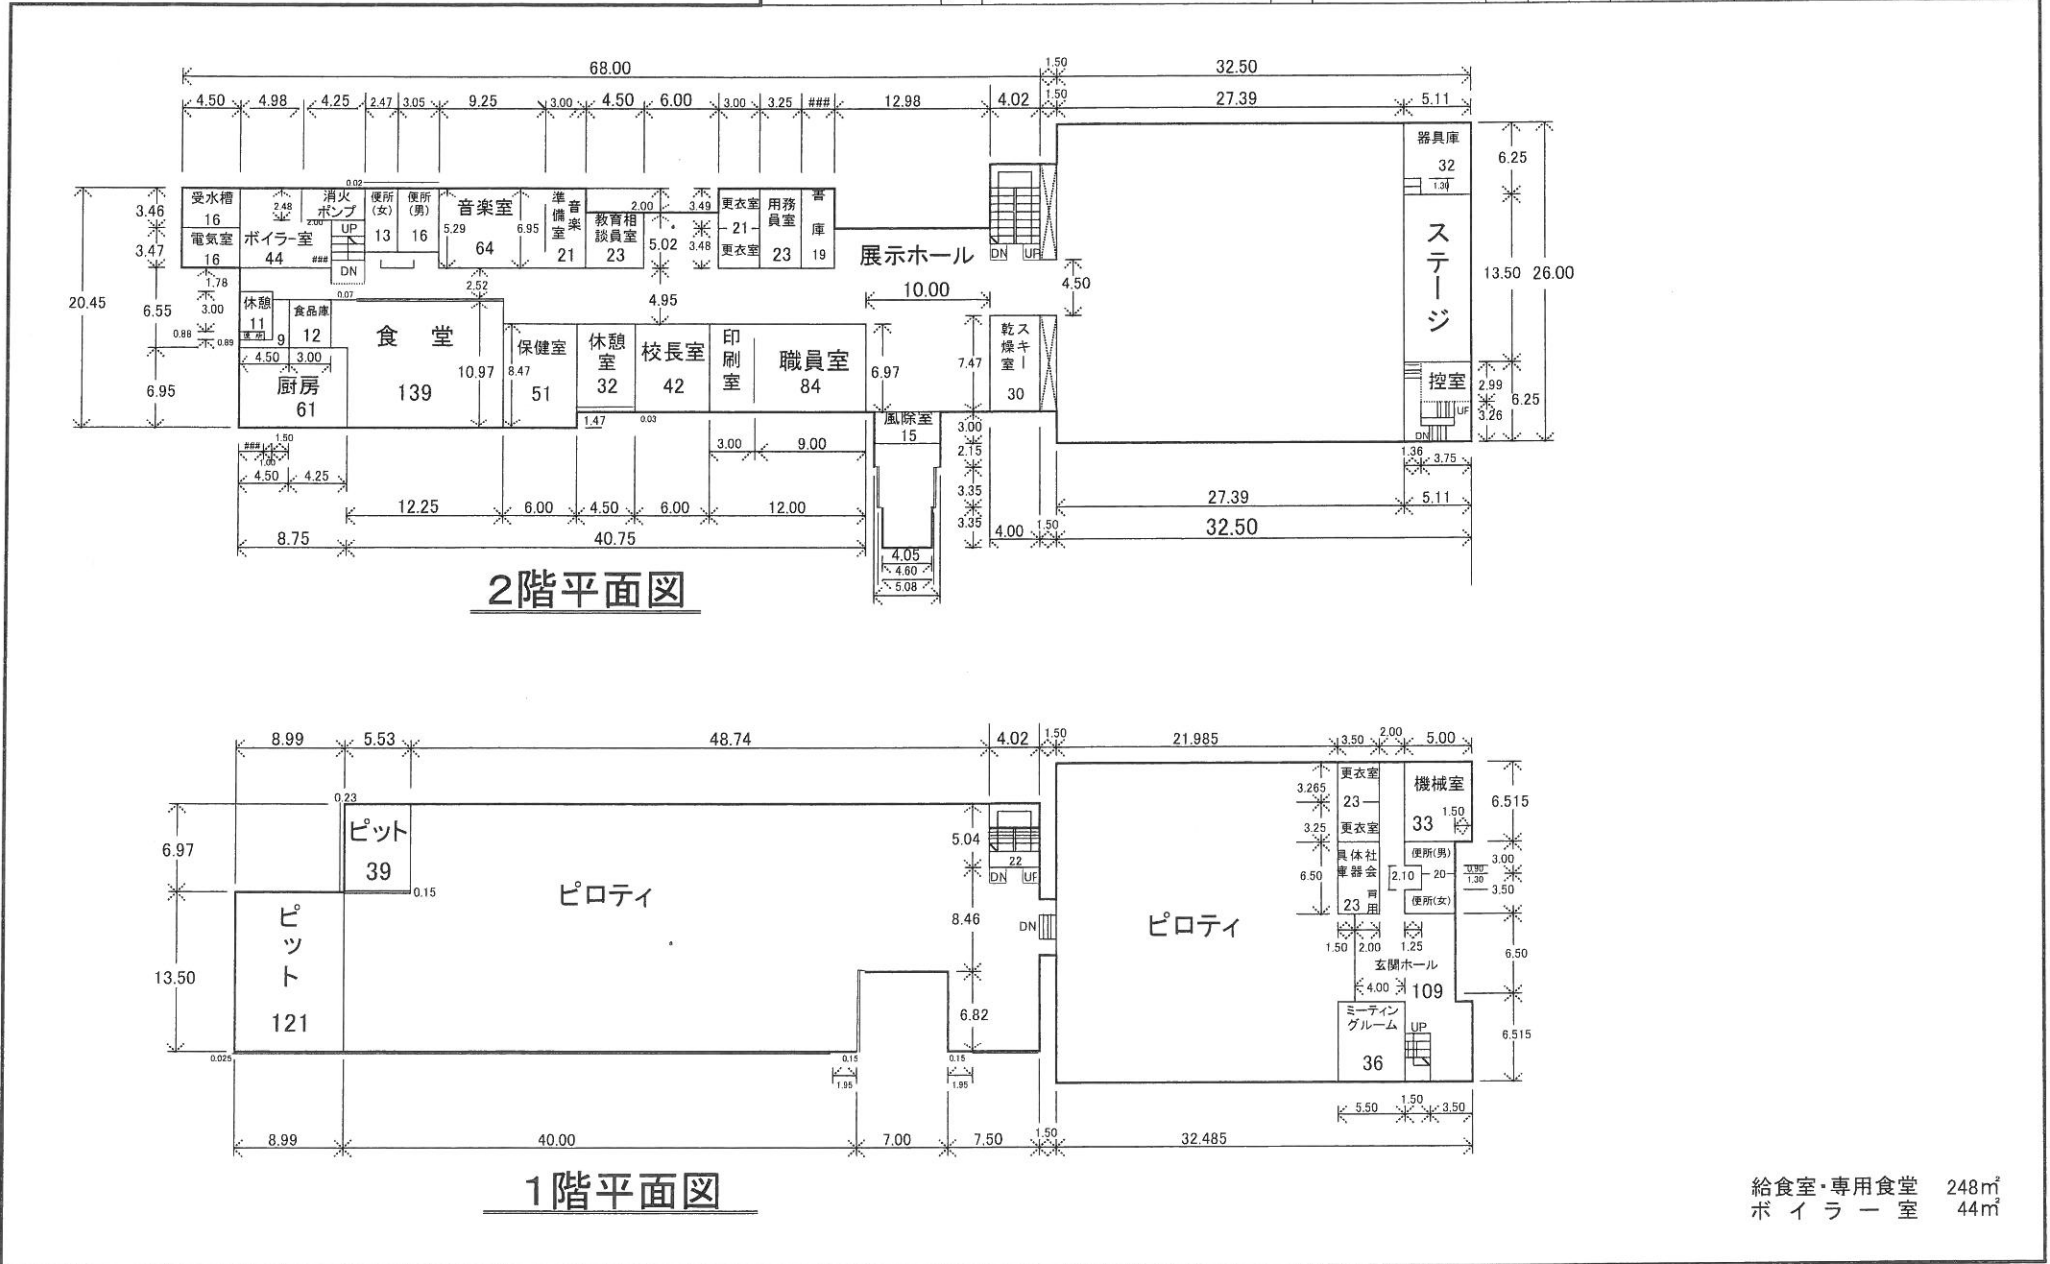

2階平面図

1階平面図

給食室・専用食堂 248㎡  
 ボイラー室 44㎡