


全体計画平面図

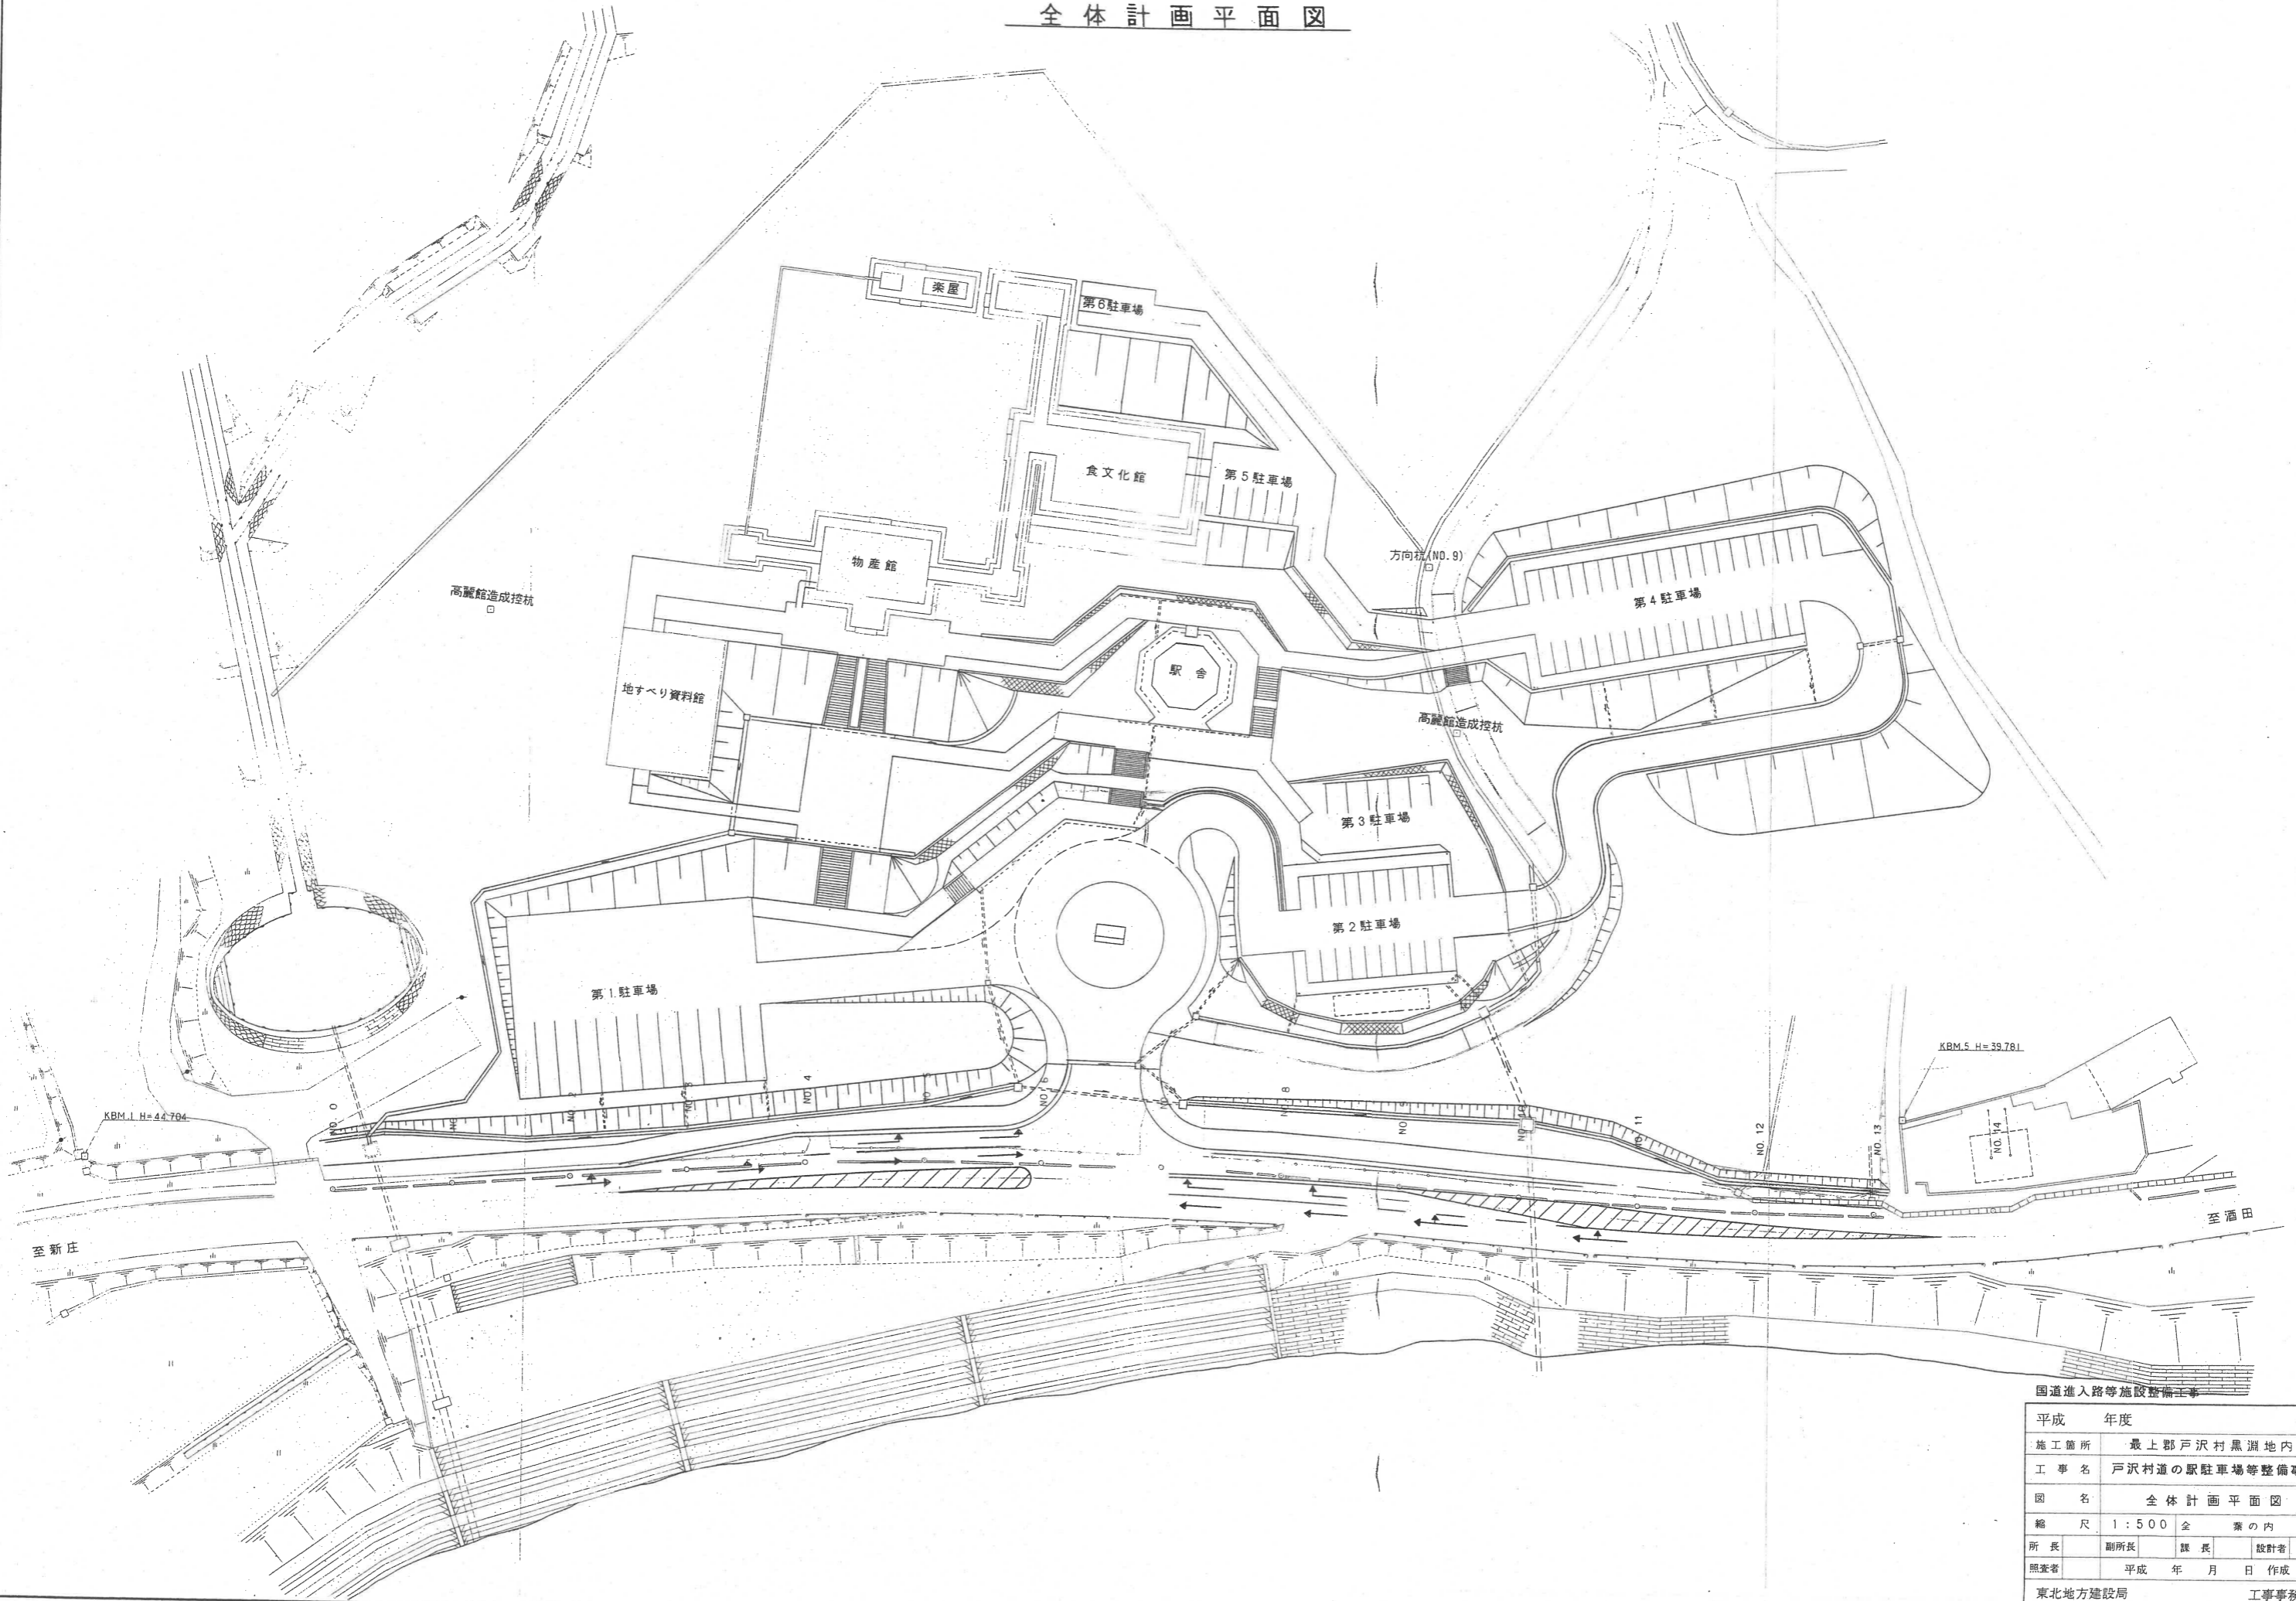

国道進入路等施設整備工事

平成	年度
施工箇所	最上郡戸沢村黒淵地内
工事名	戸沢村道の駅駐車場等整備事業
図名	全体計画平面図
縮尺	1:500 全案の内
所長	副所長 課長 設計者
照査者	平成 年 月 日 作成
東北地方建設局	工事事務所