
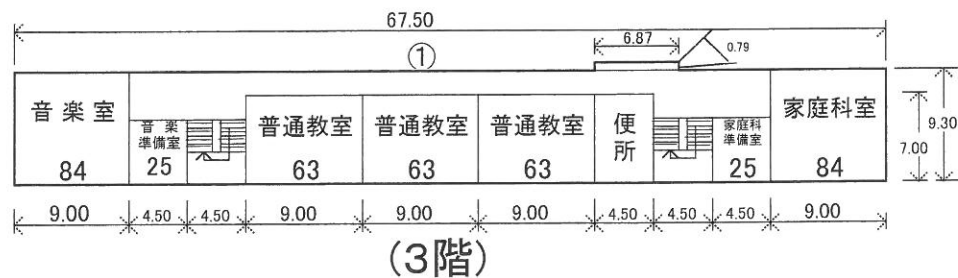
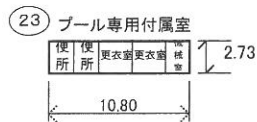
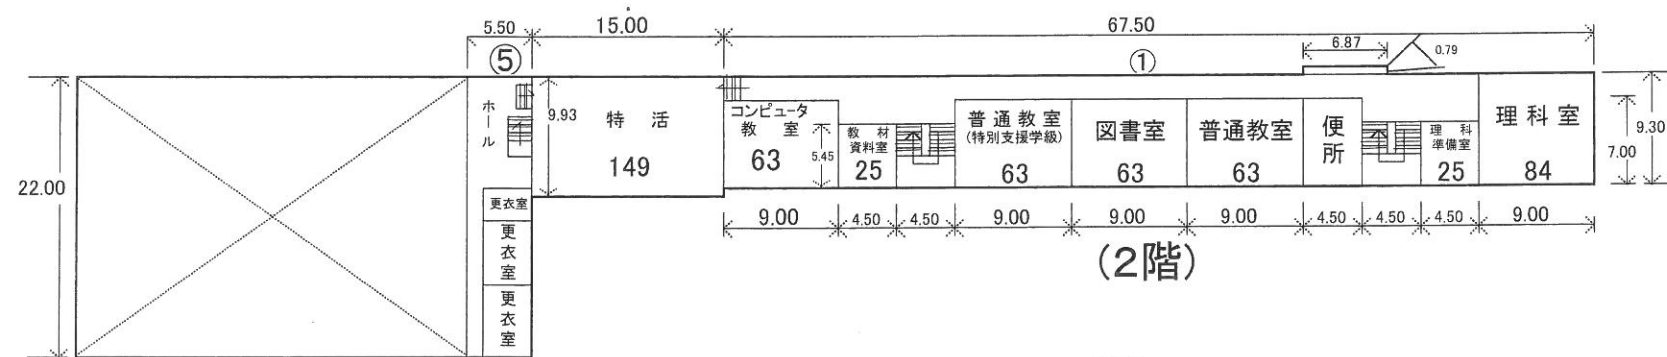


# 平成24年度

施設の配置図	縮尺	1/600	m	学校名	山口小学校	調査番号			整理番号			215		
						(都道府県)	(市町村)	(学 校)	(都道府県)	(市町村)	(学 校)			
						0	6	3	6	7	0	3	7	2

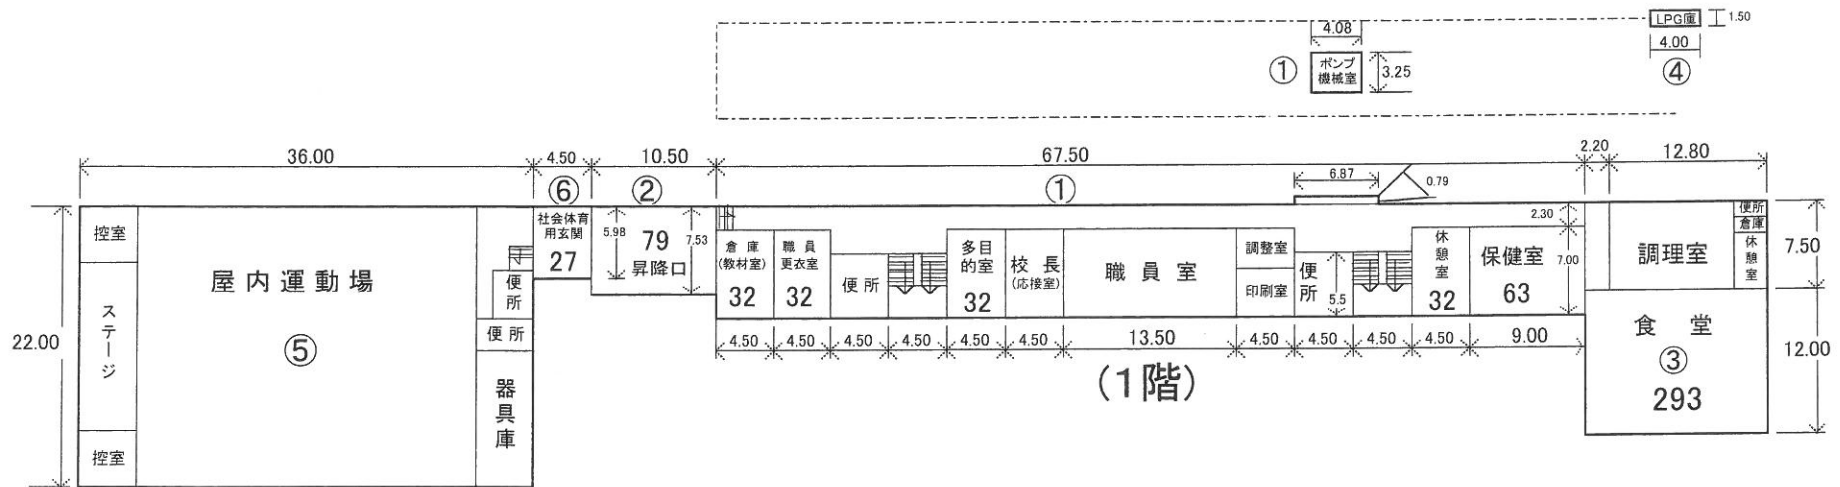

普通教室の総面積
5室 × 63m <sup>2</sup> = 315m <sup>2</sup>

特別教室の総面積	
理 科 室	84m <sup>2</sup>
音 楽 室	84m <sup>2</sup>
家 庭 科 室	84m <sup>2</sup>
コンピュータ室	63m <sup>2</sup>
特別活動室	149m <sup>2</sup>
準備室	25m <sup>2</sup> × 3室 = 75m <sup>2</sup>
図 書 室	63m <sup>2</sup>
cd	