



X1 X2 X3 X4 X5 X6 X7 X8 X9 X10 X11 X12 X13 X14


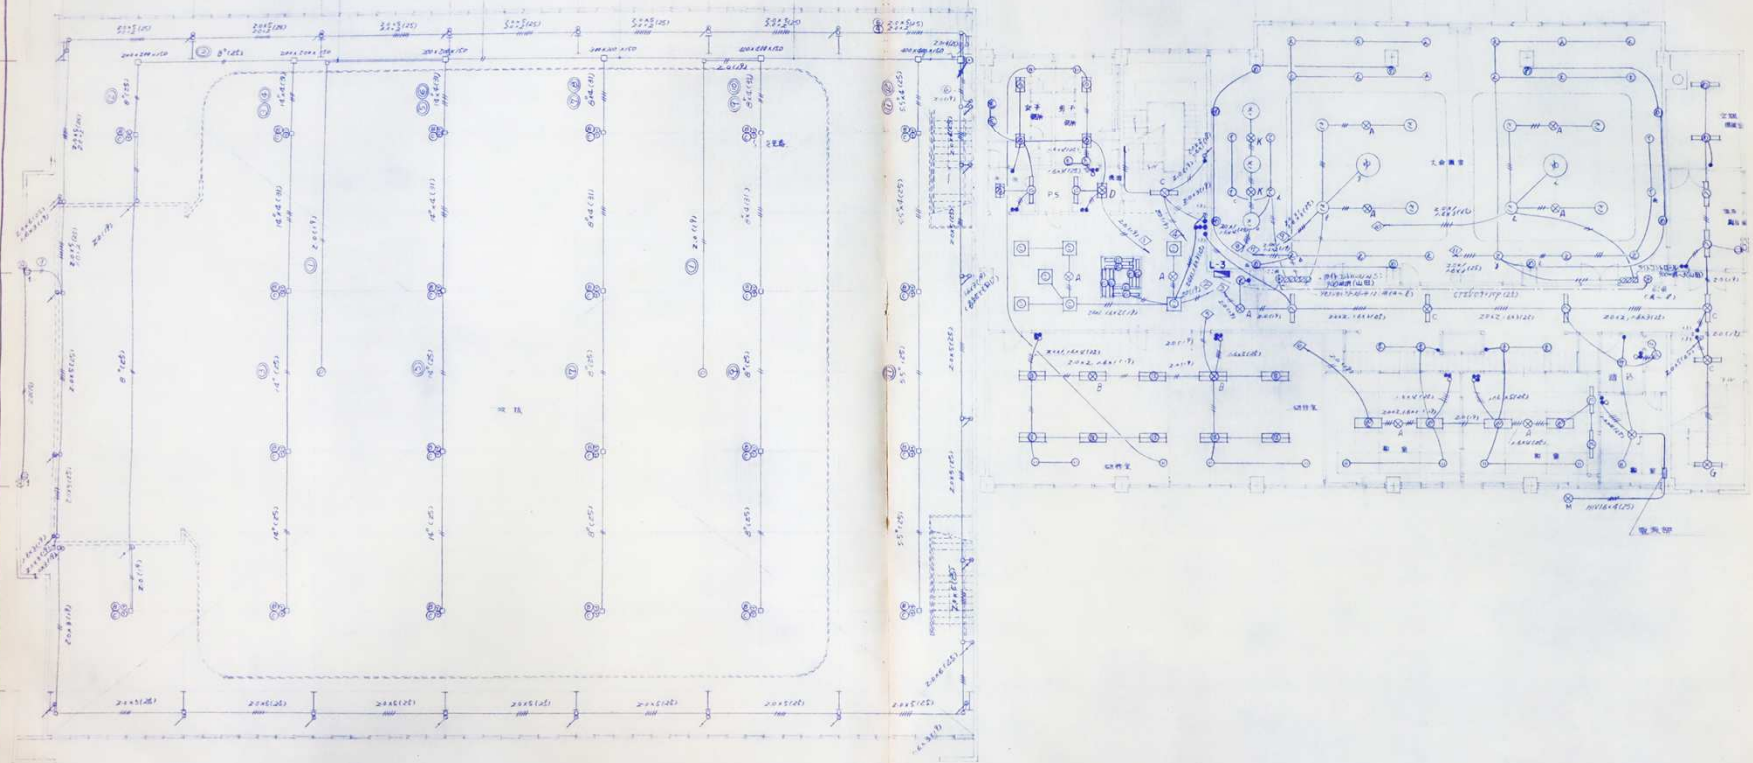


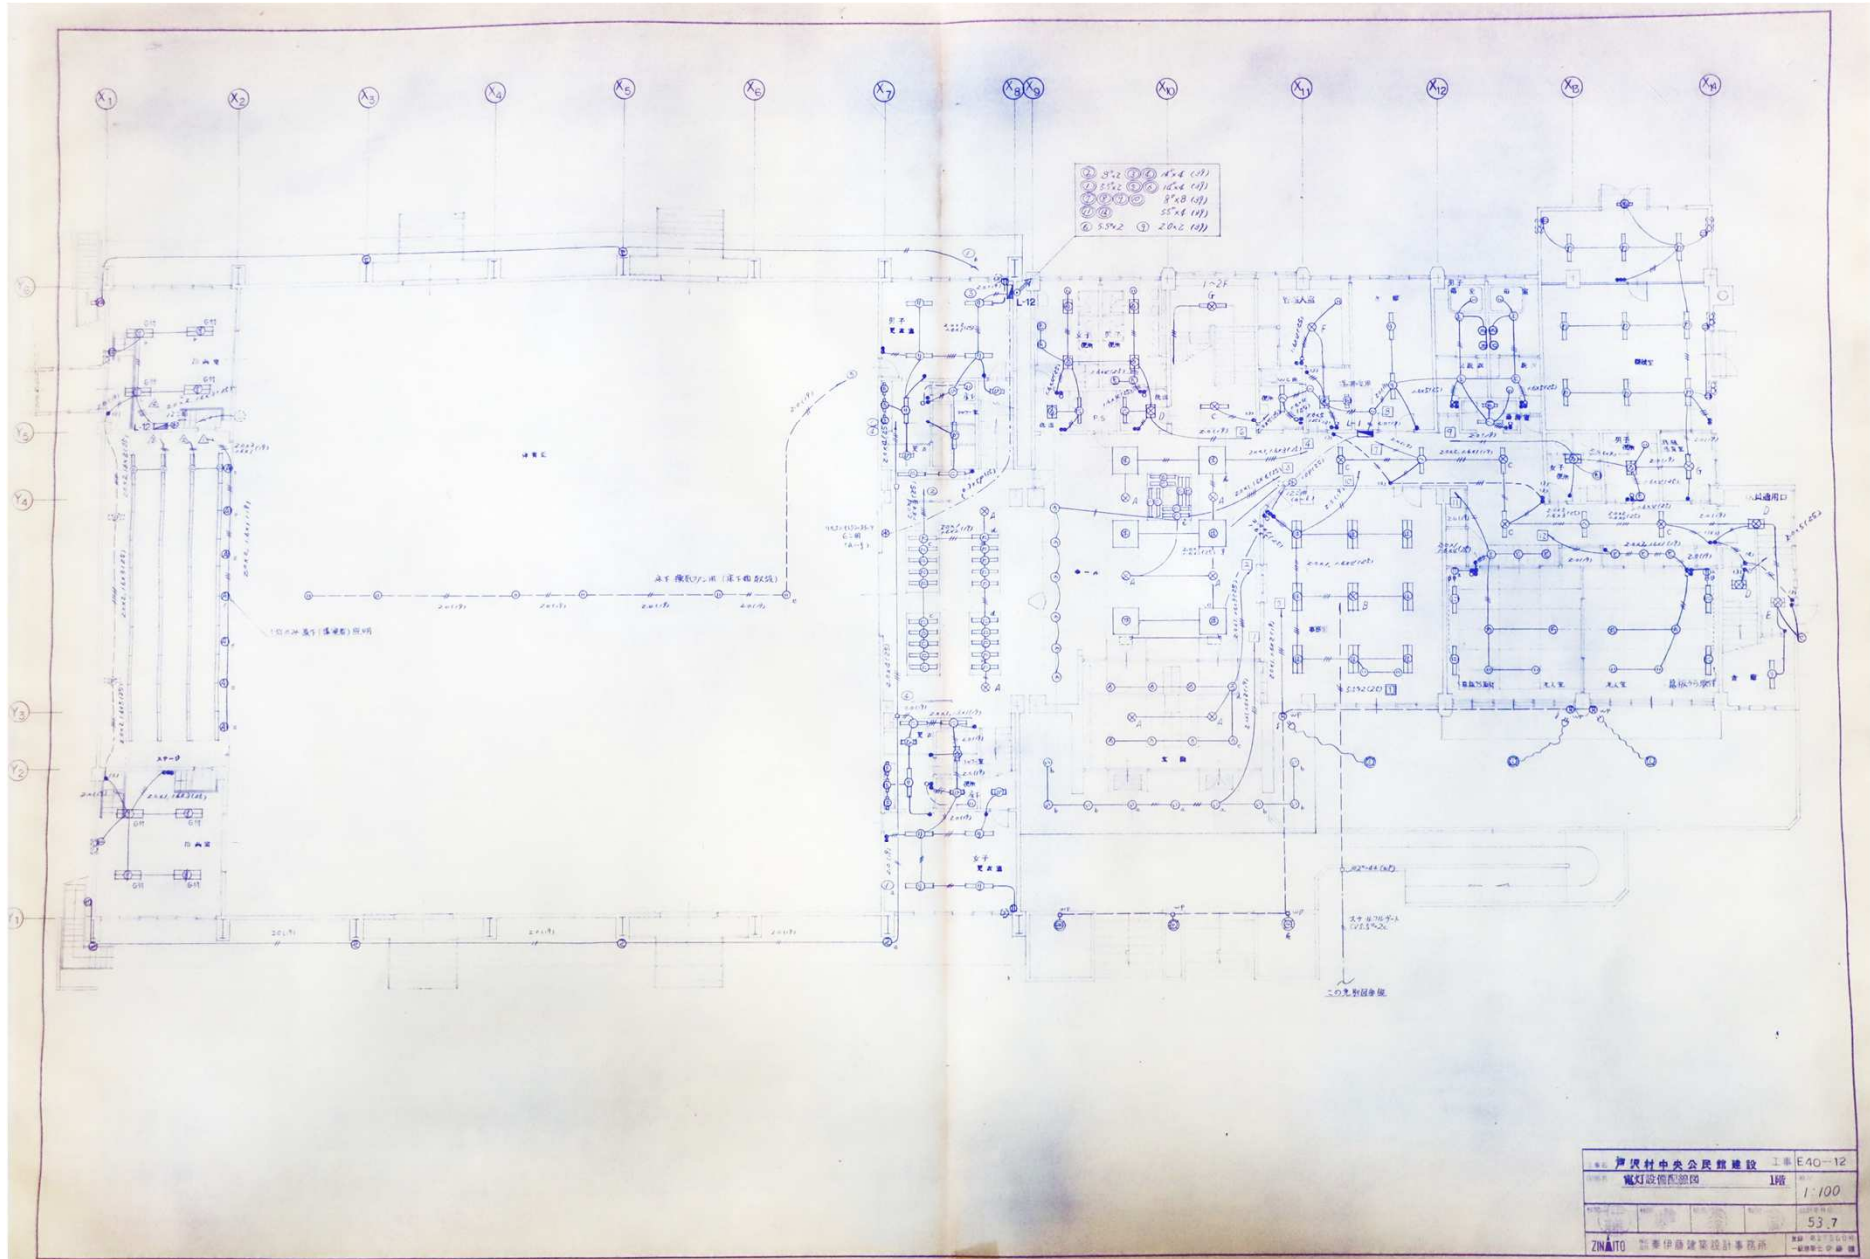


⑧ M-400 (マルチハロゲン)
器具 YK-02644
安定器 HM4002HB-5
吊具 YB-18704 (耐衝撃型)
ガード YK-01914
(200V)



⑨ NH-400 (高圧ナトリウム)
器具 YK-02644
安定器 NH-4002HB-3
吊具 YB-18704 (耐衝撃型)
ガード YK-01914
(200V)

姿図 ⑧に同じ